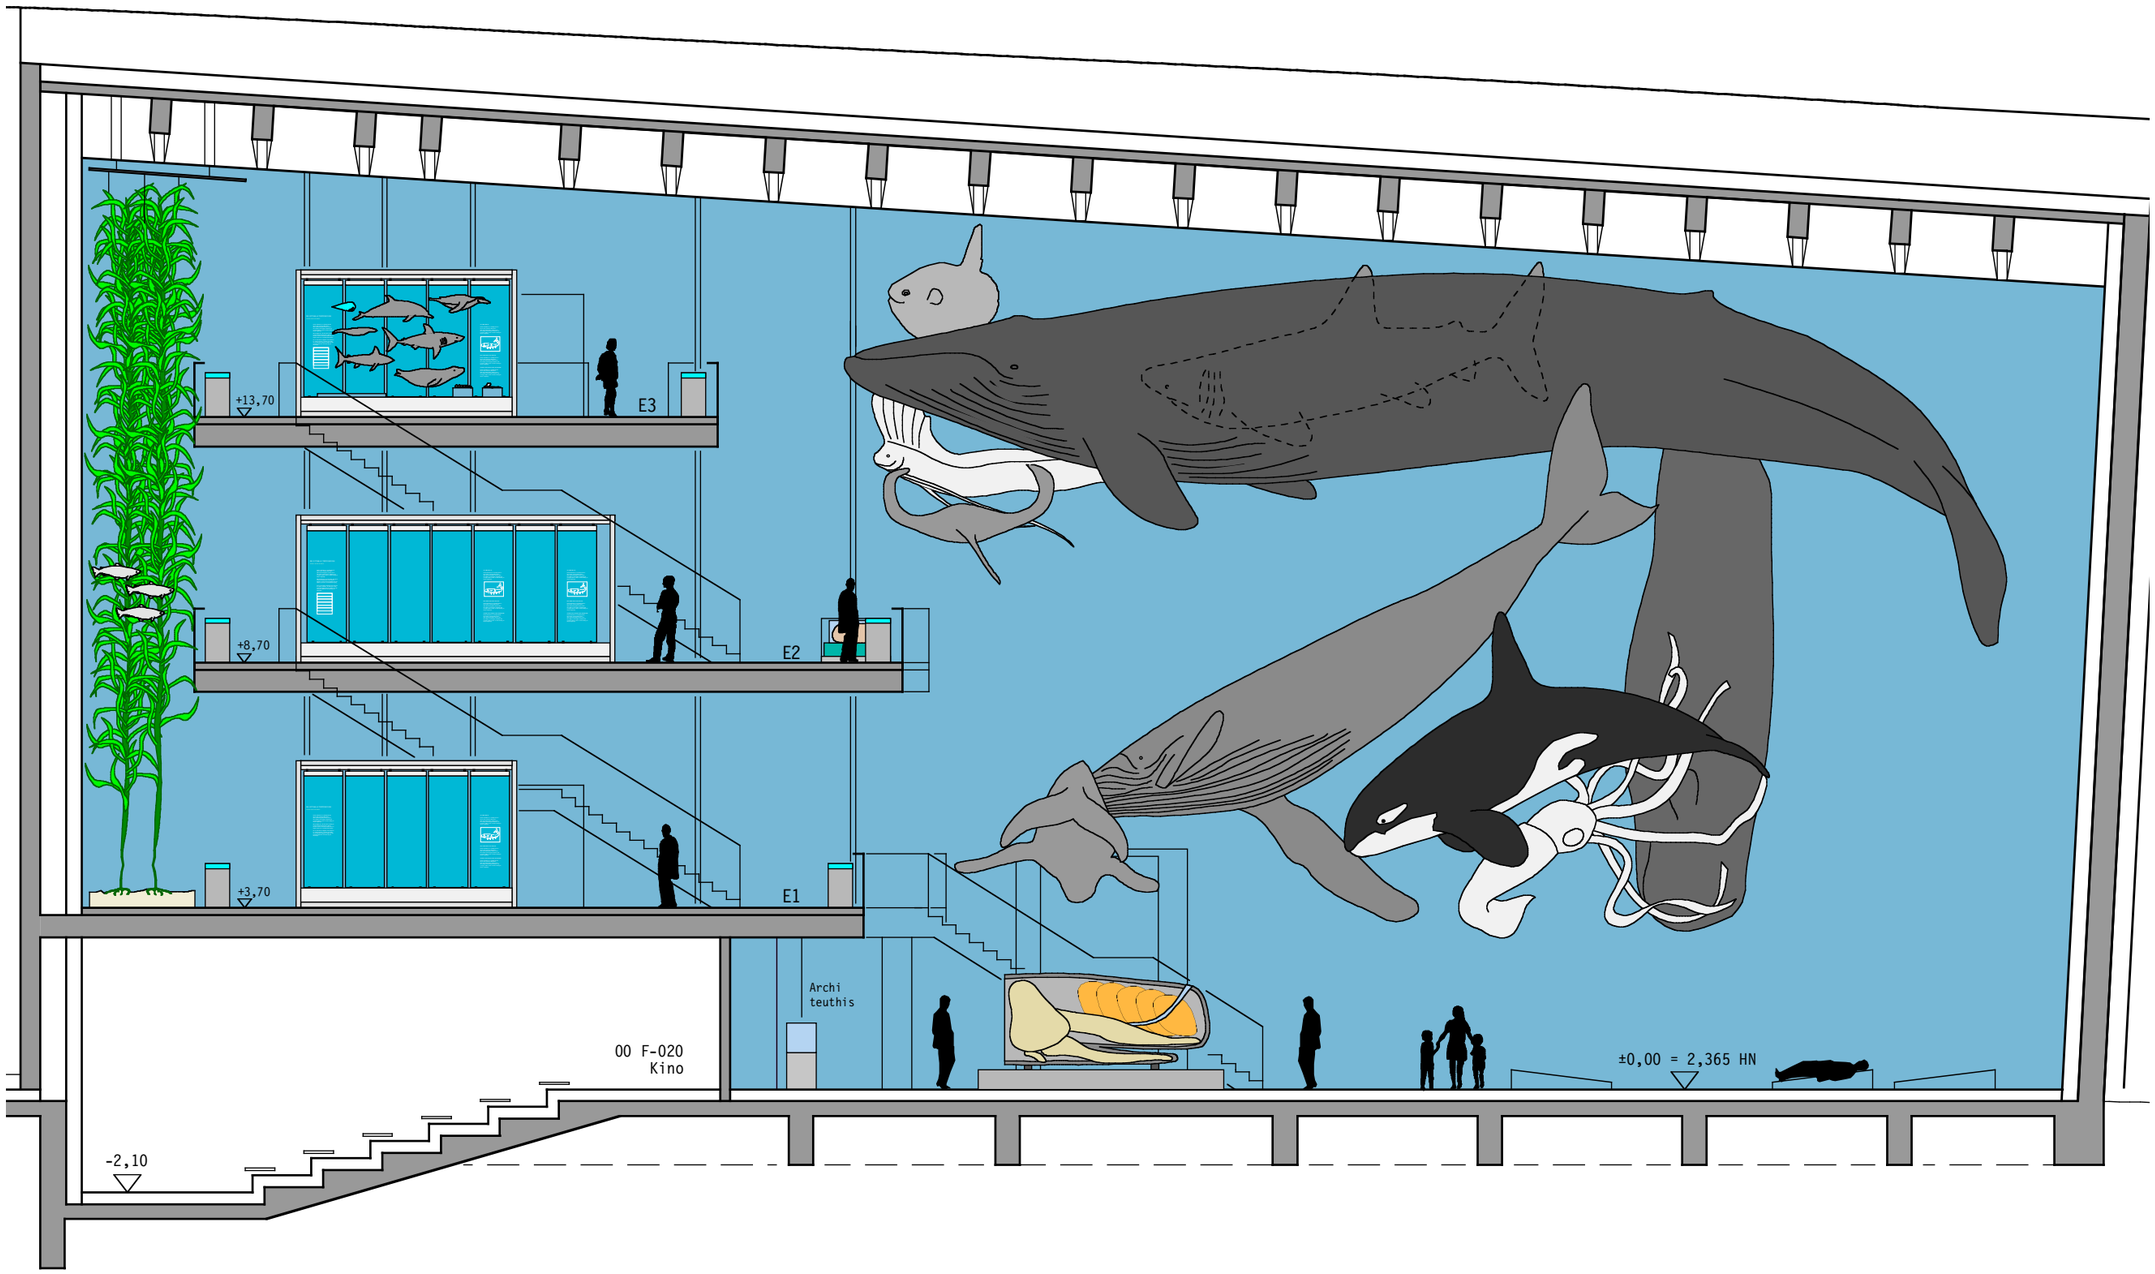


Riesen des Meeres
Schnitt

Blatt 2

Vorabzug

| Index | Name | Datum | Änderung |
|---|---|---|---|
| | | | Änderung xyz |

Inhalt

**Riesen des Meeres**
**Schnitt**


Architekt

Arbeitsgemeinschaft:
**Atelier Lohrer Stuttgart**
und
argea ozeaneum
Fassbender.Heppert
Mühlenstr. 33
18439 Stralsund
Tel. 03831-70 38 09
argea@ausstellungsplanung.net


Bauherr

Deutsches Meeresmuseum Stralsund
Katharinenberg 14-20
18439 Stralsund

Projekt

**Ozeaneum Stralsund**

Konzeptionsentwurf
Ausstellungsobjekte und -inhalte

| Datum/Autor | Stand | ges. |
|---|---|---|
| 18.01.07/JH | | |

| Format | Maßstab | Plan-Nr. | Index |
|---|---|---|---|
| A3 | 1:125 | | |